

23 rue Anatole Jouanoux - 80800 CACHY
 Tél/Fax: 03 22 42 32 56 - Port: 05 09 64 80 10
 E-mail: dcm@jean-francois@dub-internet.fr




Les noms des rues et la numérotation de la résidence Le Clos

34.31 Cote d'altitude
 Titre d'urbanisme homologué par le Préfet

Plantés, arbres ou
 petits arbustes
 à créer

Parkings
 Accès Lots

Espaces verts commun
 Trottoirs

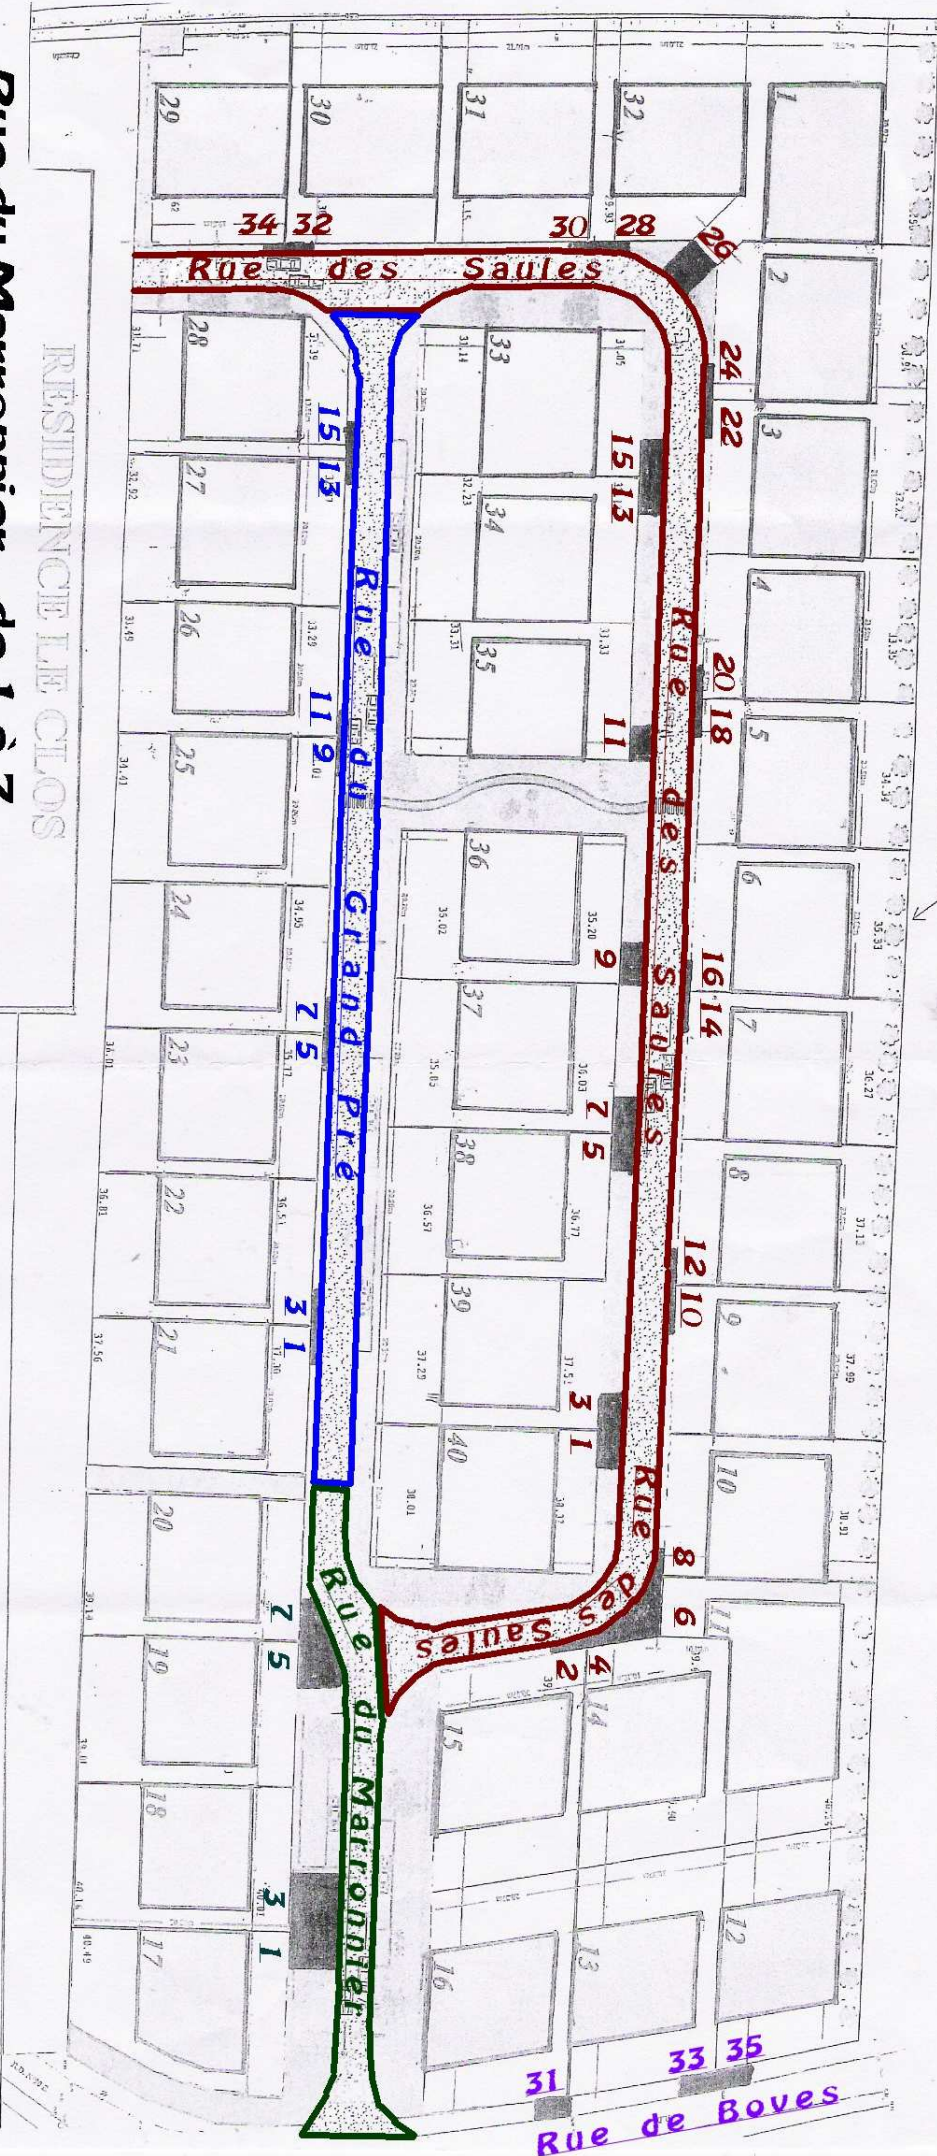

- Rue du Marronnier - de 1 à 7**
- Rue du Grand Pré - du 1 au 15**
- Rue des Saules - de 1 à 15 et du 2 au 34**
- Rue de Bovès - du 31 au 35**